





Lucídio Carneiro
Engº Civil
CREA-CE 6560-D

APROVAÇÃO:

PREFETURADO

 Lucídio Carneiro
 Engº Civil
 CREA-CE 6560-D
 PAQUETISTA



COMISSÃO DE LICITAÇÃO
 Fis. 23
 Rubrica
 EMENDAS Nº 01/01
 1/20

PREFEITURA MUNICIPAL DE MIRAIMA


RECUPERAÇÃO DE ESTRADAS VICINAIS LIGANDO A SEDE AOS DISTRITOS DE POÇO DA ONÇA E GARROTÃO.

TRECHO 1
 SEÇÕES TRANSVERSAIS - BUERO PROJETO 1 E 2

LOCAL	DISTRITO DE POÇO DA ONÇA E GARROTÃO - MIRAIMA - CE
PROJETISTA	
PROJETADO	PREFEITURA MUNICIPAL DE MIRAIMA
DESENHISTA	ENGENHEIRO
ARQUIT.	PROFº - BERNARDO
NOVEMBRO/2017	
ESCALA	
INDICAÇÃO	
DATA	

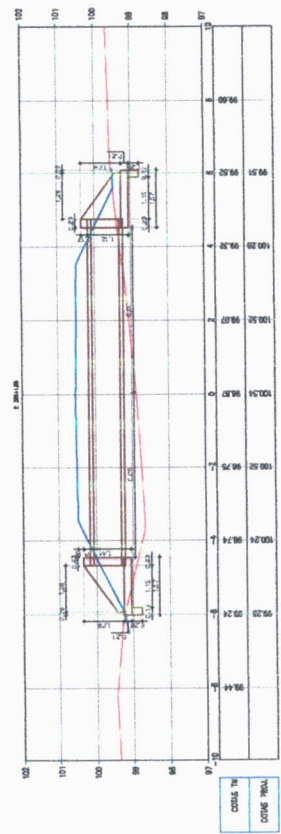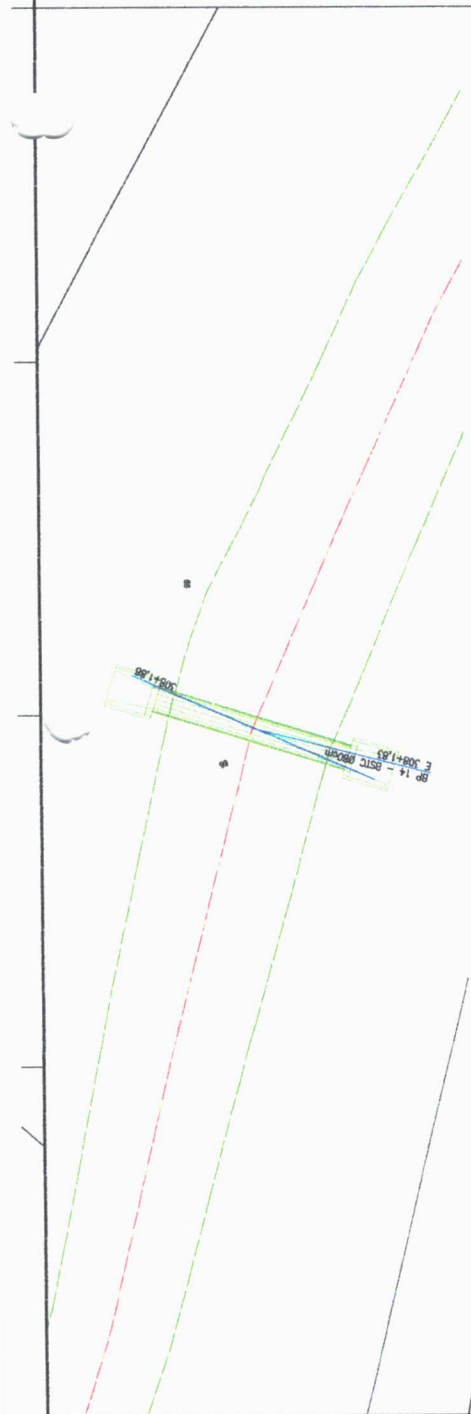

MANILHA DE CONCRETO COM ARMAÇÃO DUPLA

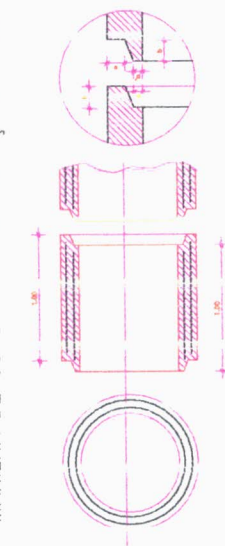

ESPECIFICAÇÕES POR MANILHA


Esp.	BUERO SIMPLES TUBULAR Ø = 80									
BERÇO








BERÇO EM ALV. MARIA DE PEDRA

TIPO	a	b	c	L.V. PEDRA





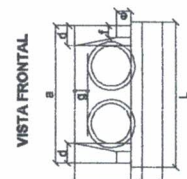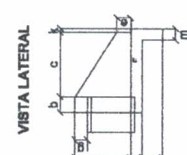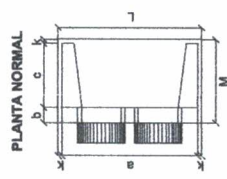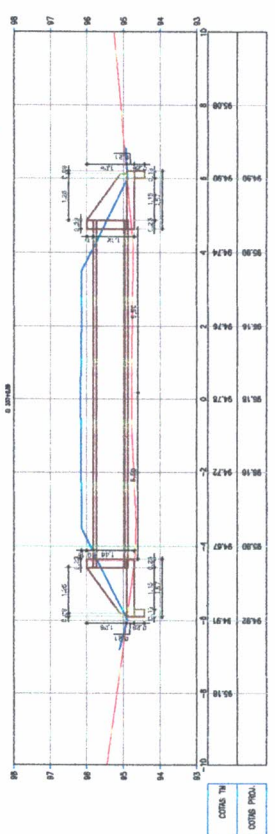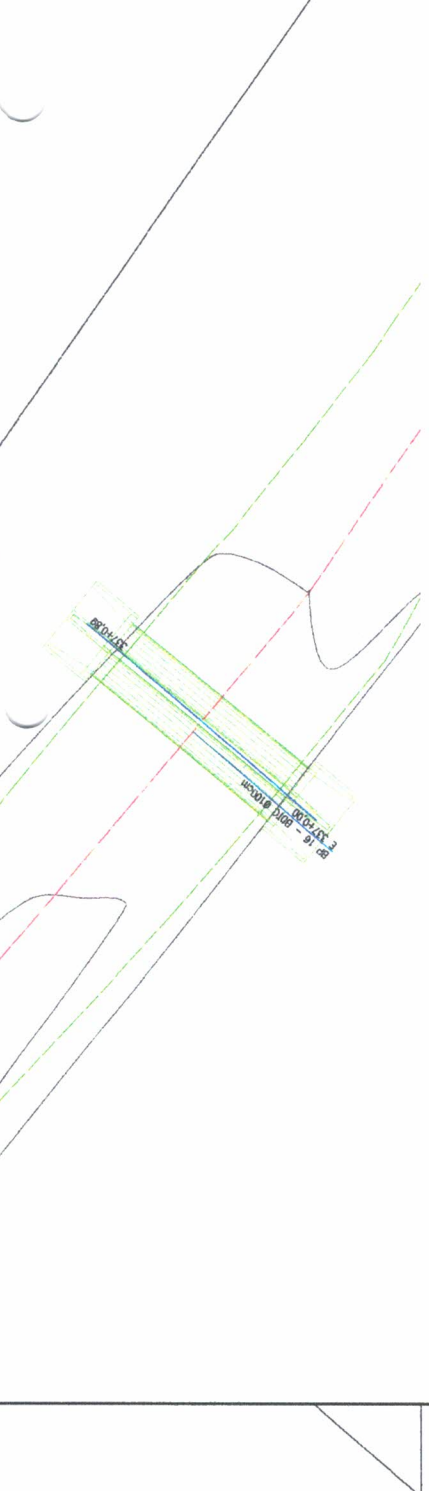

MANILHA DE CONCRETO COM ARMADURA DUPLA

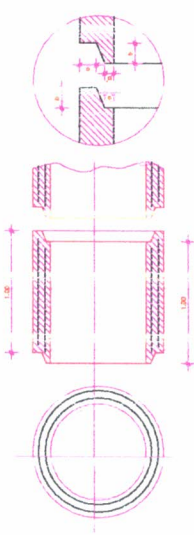


BUEIRO DUPLA TUBULAR $\phi = 100$


ESPECIFICAÇÕES POR MANILHA


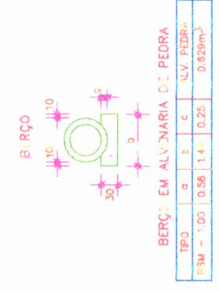

Luciano Carneiro
 Eng Civil
 CREA-CE 6560-D



APROVAÇÃO:

PROJETISTA







Luciano Carneiro
 Eng Civil
 CREA-CE 6560-D

CEGONIA	01/01	PRONUM 10	16/20
PREFEITURA MUNICIPAL DE MIRAIMA			
RECUPERAÇÃO DE ESTRADAS VICINIAS LIGANDO A SEDE AOS DISTRITOS DE POÇO DA ONÇA E GARROTÃO.			
TRECHO 1			
SEÇÕES TRANSVERSAIS - BUEIRO PROJETADO 1 E 2			
LOCAL	DISTRITO DE POÇO DA ONÇA E GARROTÃO - MIRAIMA - CE		
PROJETISTA	PREFEITURA MUNICIPAL DE MIRAIMA		
DESENHISTA	ISRAEL HILAN		
MOYUC	TRECHO 1 - BUEIRO D=100		
ESCALA			
INDICAÇÃO			
DATA			
NOVEMBRO / 2017			






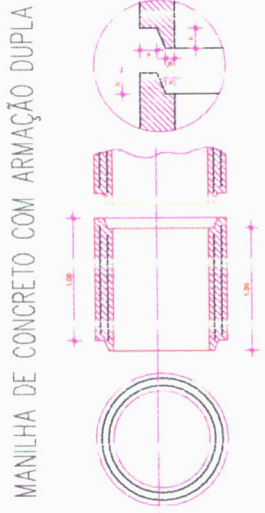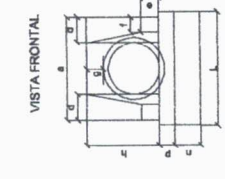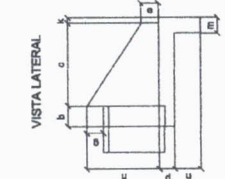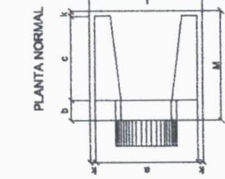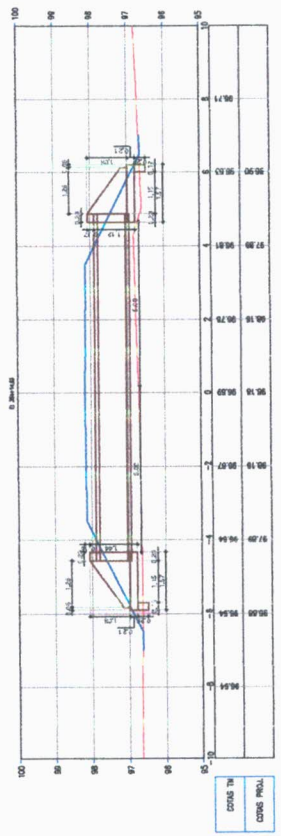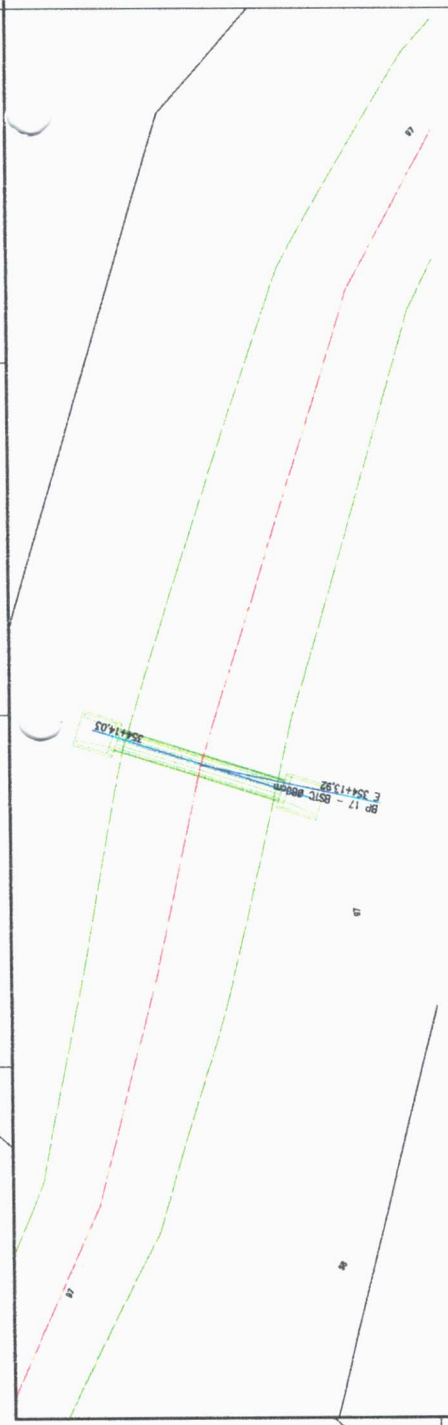


BUEIRO SIMPLES TUBULAR Ø = 60

Alt.	Ø	10	12	14	
100	110	120	

ESPECIFICAÇÕES POR MANILHA


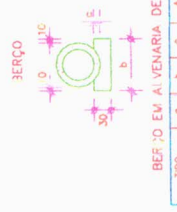


REF. ID EM ALVENARIA DE PEDRA

TIPO	a	b	c	ALV. REF. ID
BSM	1.73	0.58	1.44	0.25

Eng.º Civil
Carreiro
 CREA-CE 6560-D

APROVAÇÃO:

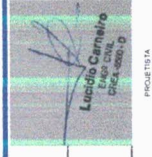

PREFEITURA MUNICIPAL DE MIRAIMA



RECUPERAÇÃO DE ESTRADAS VICINAIS LIGANDO A SEDE AOS DISTRITOS DE POÇO DA ONÇA E GARROTÃO.

SEÇÕES TRANSVERSAIS - BUEIRO PROJETADO 1 E 2

LOCAL	ESCALA
DISTRITO DE POÇO DA ONÇA E GARROTÃO - MIRAIMA - CE	
PROJETISTA	INDICAÇÃO
RECUPERADOR	PREFEITURA MUNICIPAL DE MIRAIMA
DESENHISTA	ISABEL MIHAIAN
AUTOR	DATA
RECUP. 1 - BUEIRO 1	10/01/2020

Luizão Carneiro
 Eng. Civil
 CREA CE 6560-D

APROVAÇÃO:

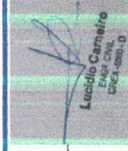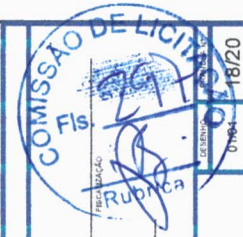

PROJETISTA



PREFEITURA MUNICIPAL DE MIRAMAIA

RECUPERAÇÃO DE ESTRADAS VICINAIS LIGANDO A SEDE AOS DISTRITOS DE POÇO DA ONÇA E GARROTÃO.



TRECHO 1

SEÇÕES TRANSVERSAIS - BUEIRO PROJETADO 1 E 2

LOCAL	DISTRITO DE POÇO DA ONÇA E GARROTÃO, MIRAMAIA - CEARÁ
PROJETISTA	
PREPARADO	PREFEITURA MUNICIPAL DE MIRAMAIA
DESENHISTA	TRINELINDIANE
ABOAVIC	TRECHO 1 - BUEIRO 010
ESCALA	
INDICAÇÃO	
DATA	NOVEMBRO 2017

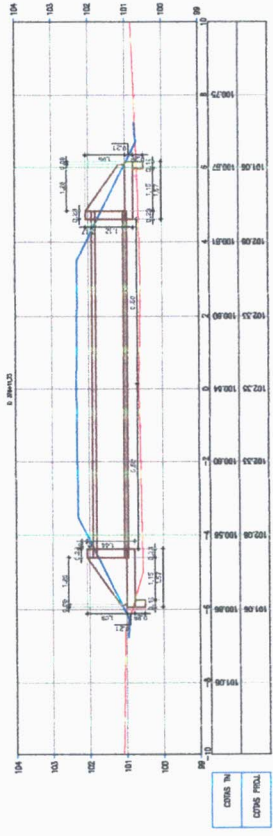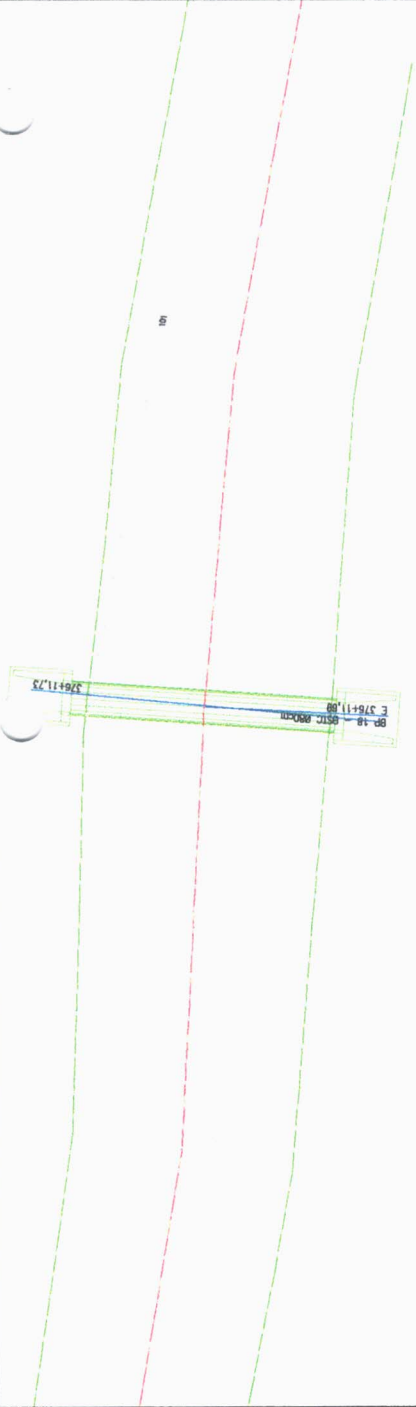

MANILHA DE CONCRETO COM ARMAÇÃO DUPLA

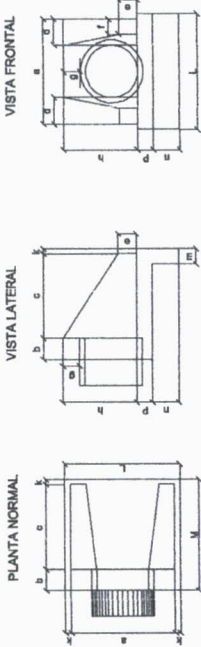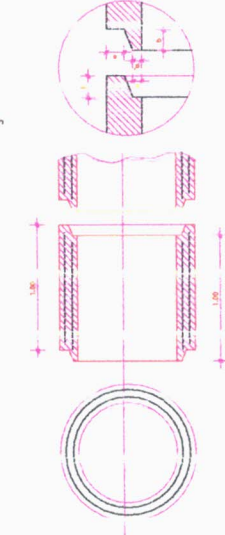


ESPECIFICAÇÕES POR MANILHA



BUEIRO SIMPLES TUBULAR Ø = 80

Ø	L	Ø	L	Ø	L	Ø	L	Ø	L	Ø	L
140	180	160	200	180	220	200	240	180	220	200	240

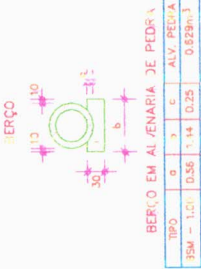


BUEIRO EM ALVENARIA DE PEDRA

TIPO	a	b	c	ALV. PEDRA
RSM - 1,00	0,55	1,14	0,25	0,829m ³

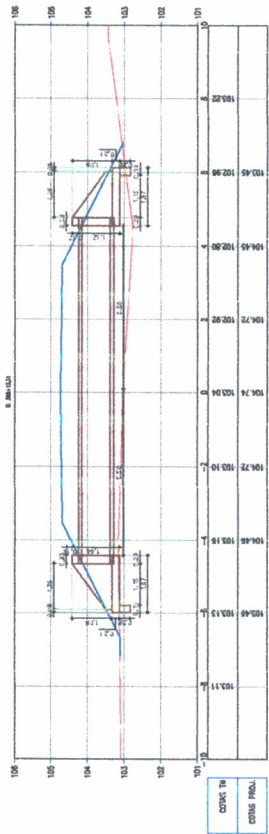

MANILHA DE CONCRETO COM ARMAÇÃO DUPLA

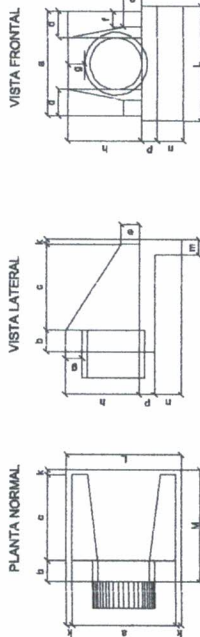


BUEIRO SIMPLES TUBULAR Ø = 80

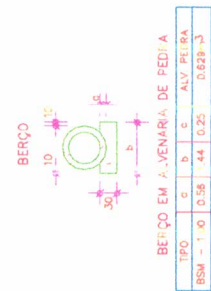

Luciano Carneiro
Eng Civil
CREA-CE 6560-D

APROVAÇÃO:

COMISSÃO DE LICITAÇÃO
Fis. 278
Fabricio

PROJETISTA:
Luciano Carneiro
Eng Civil
CREA-CE 6560-D

PROFESSOR:

PREFEITURA MUNICIPAL DE MIRAIMA
01001-19/20

RECUPERAÇÃO DE ESTRADAS VICINAIS LIGANDO A SEDE AOS DISTRITOS DE POÇO DA ONÇA E GARROTTÃO.

SEÇÕES TRANSVERSAIS - BUEIRO PROJETADO 1 E 2

TRECHO 1

LOCAL: DISTRITO DE POÇO DA ONÇA E GARROTTÃO, MIRAIMA - CE684

PROPOSTA: ESCALA

PROJETADO: REFEITÓRIO MUNICIPAL DE MIRAIMA

DESENHISTA: ISRAEL MIRAN

ARQUITETO: TRECHO 1 - BUEIRO D=80



NOVEMBRO / 2017




Lúcio Cárneiro
Eng Civil
CREA-CE-6560-D


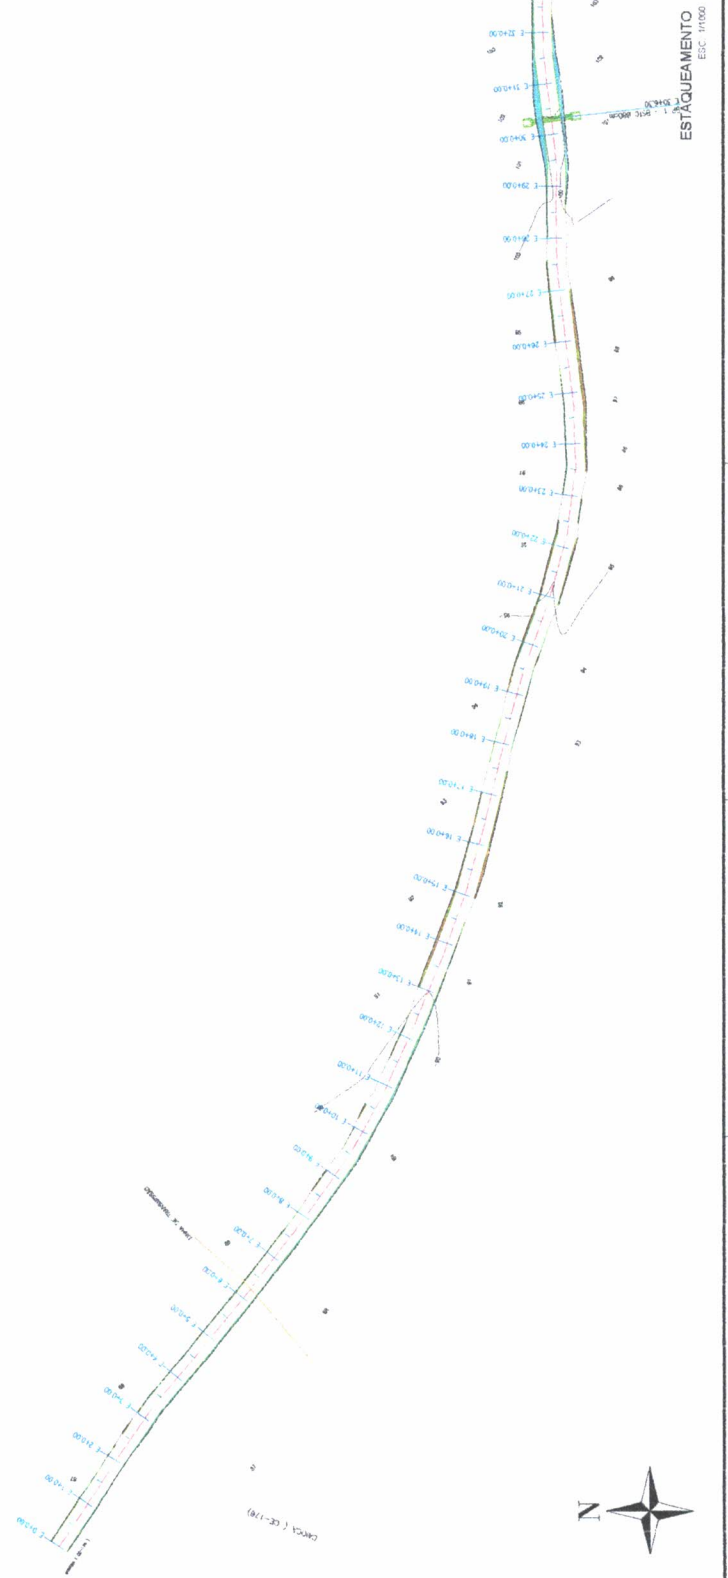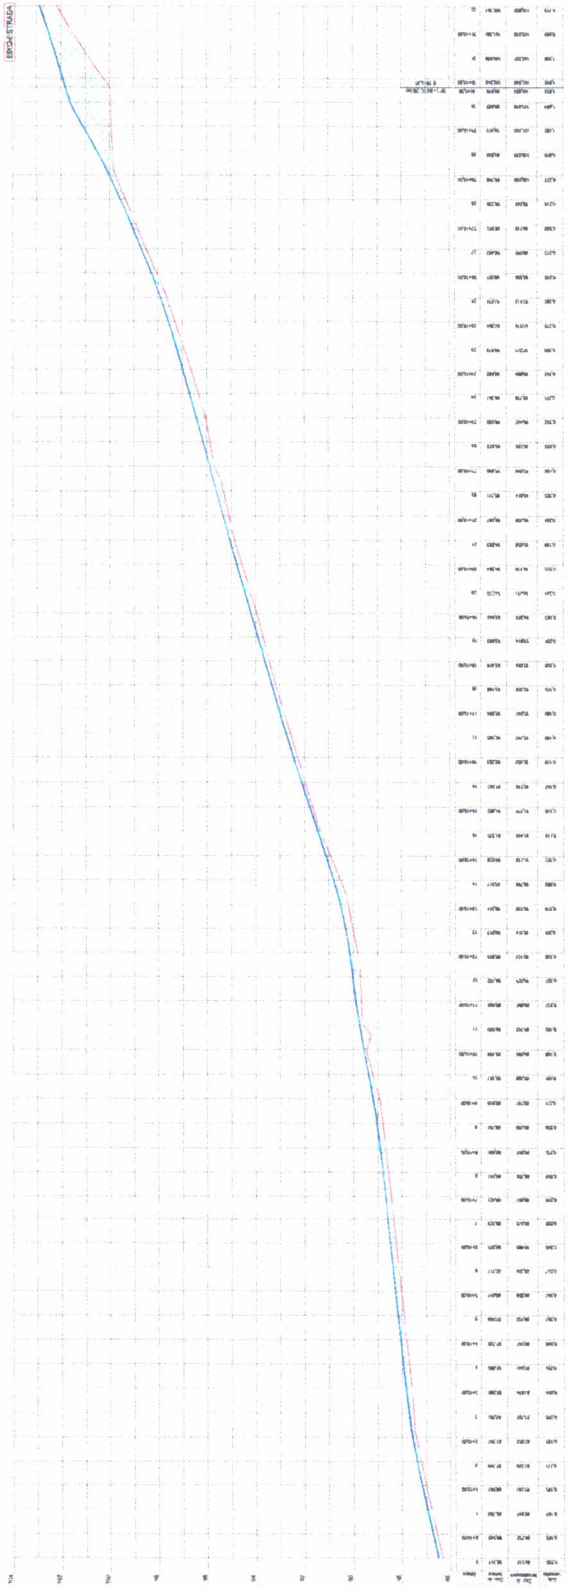


Lucilio Carneiro
 Eng. Civil
 CREA-CE 6560-D

COMISSÃO DE LICITAÇÃO Nº 50/2015

Rubrica

PROFESSOR

PROFESSOR






PREÇO 1

ESTACQUEAMENTO E PERFIL



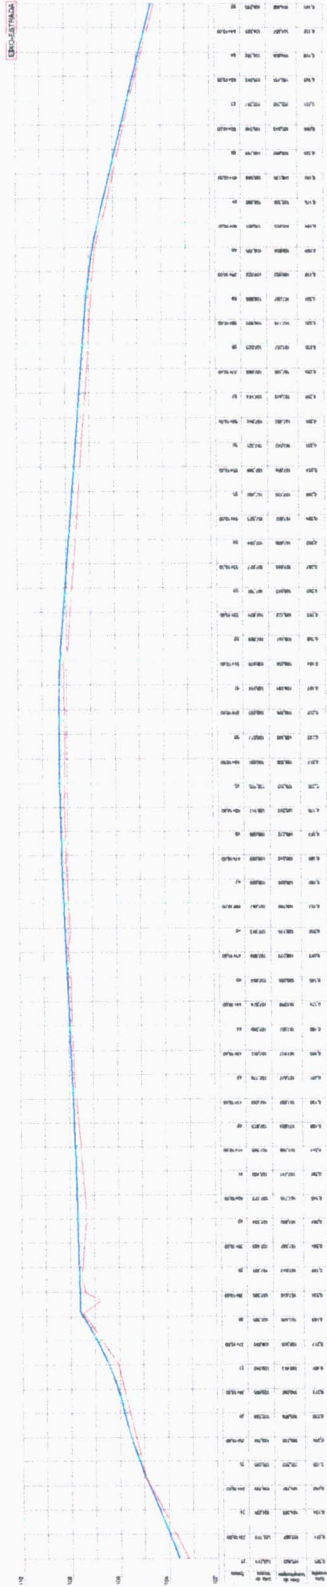

PERFIL LONGITUDINAL
 ESC. 1/1000

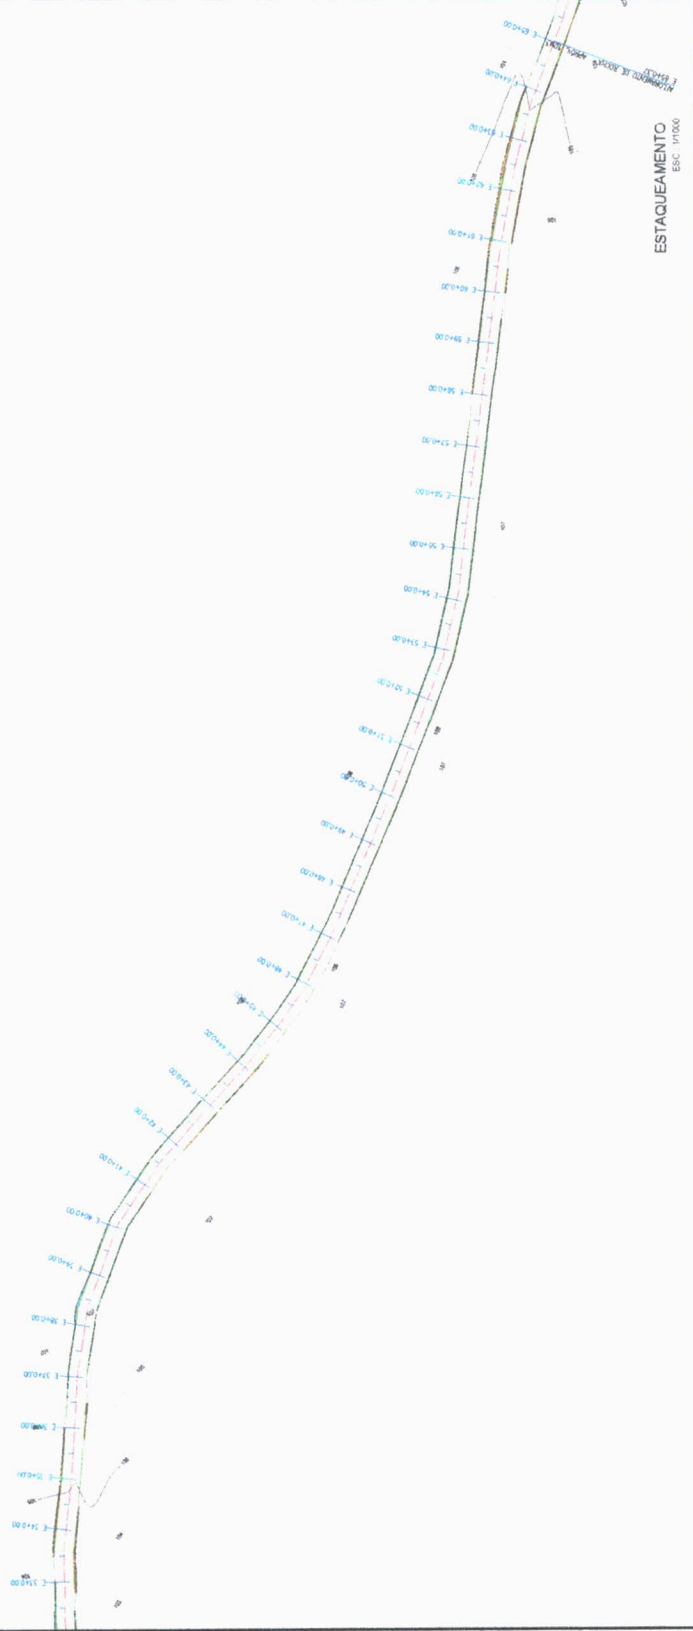

ESTACQUEAMENTO
 ESC. 1/1000

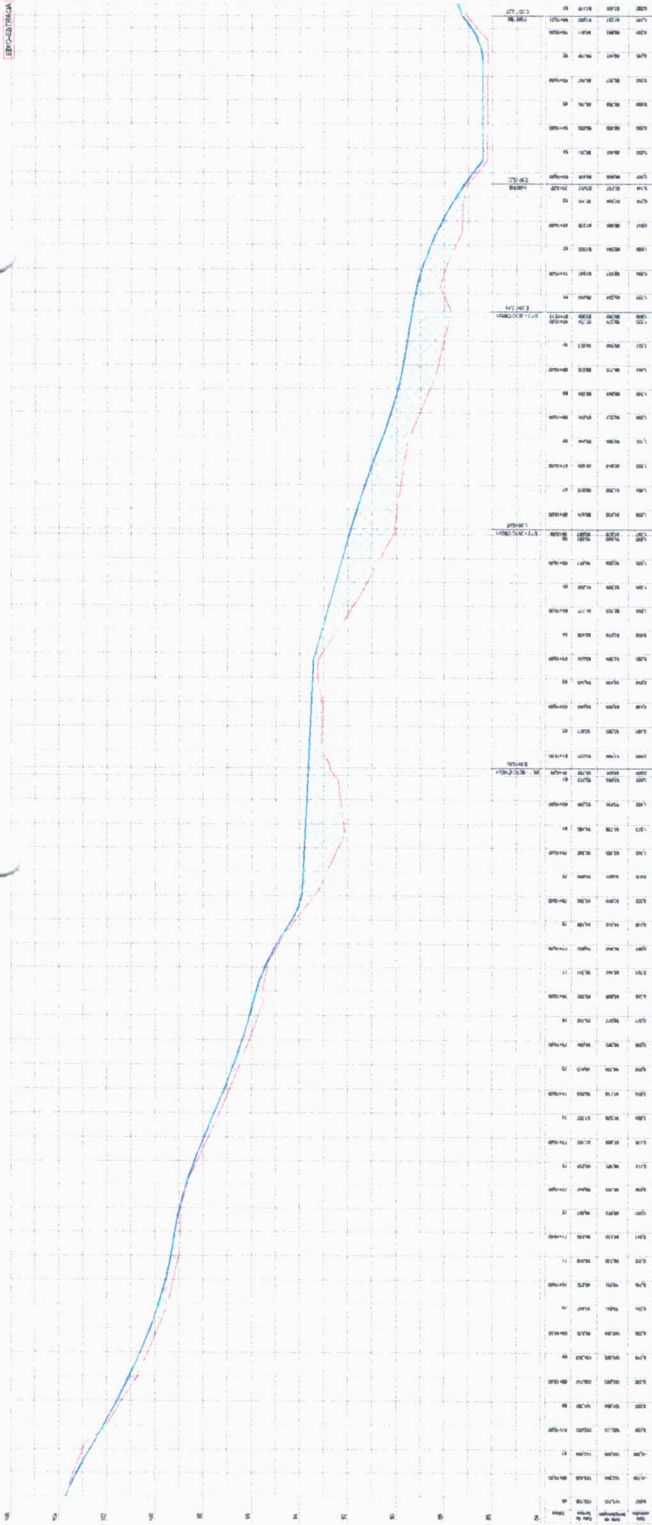

PERFIL LONGITUDINAL
ESC.: 1/1000



ESTAQUEAMENTO
ESC.: 1/1000

Lucládo Carneiro
Engo Civil
CREA-CE 6560-D

COMISSÃO DE LICITAÇÃO
Fls. 302
Rubrica

03/13


TRECHO 1
ESTAQUEAMENTO E PERFIL

DATA: _____
PROJETO: _____
PROJETA: _____
AUTOR: _____


Lucio Carneiro
 Engº Civil
 CREA-CE 6560-D

COMISSÃO DE LICITAÇÃO
 FIS. 001/2013
 RUBRICA

PREFEITURA MUNICIPAL DE MIRAMA

TRACHEO 1
 ESTADQUEAMENTO E PERFIL


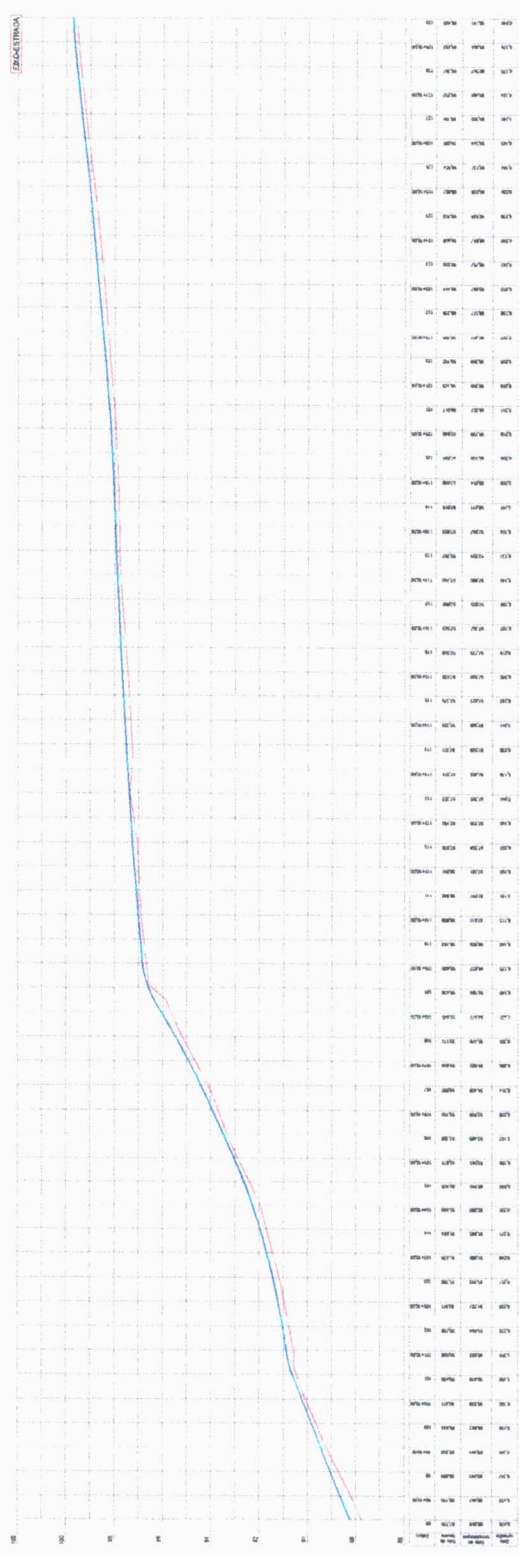

PERFIL LONGITUDINAL
 ESC.: 1/1000



ESTAQUEAMENTO
 ESC.: 1/1000


C

C

X